
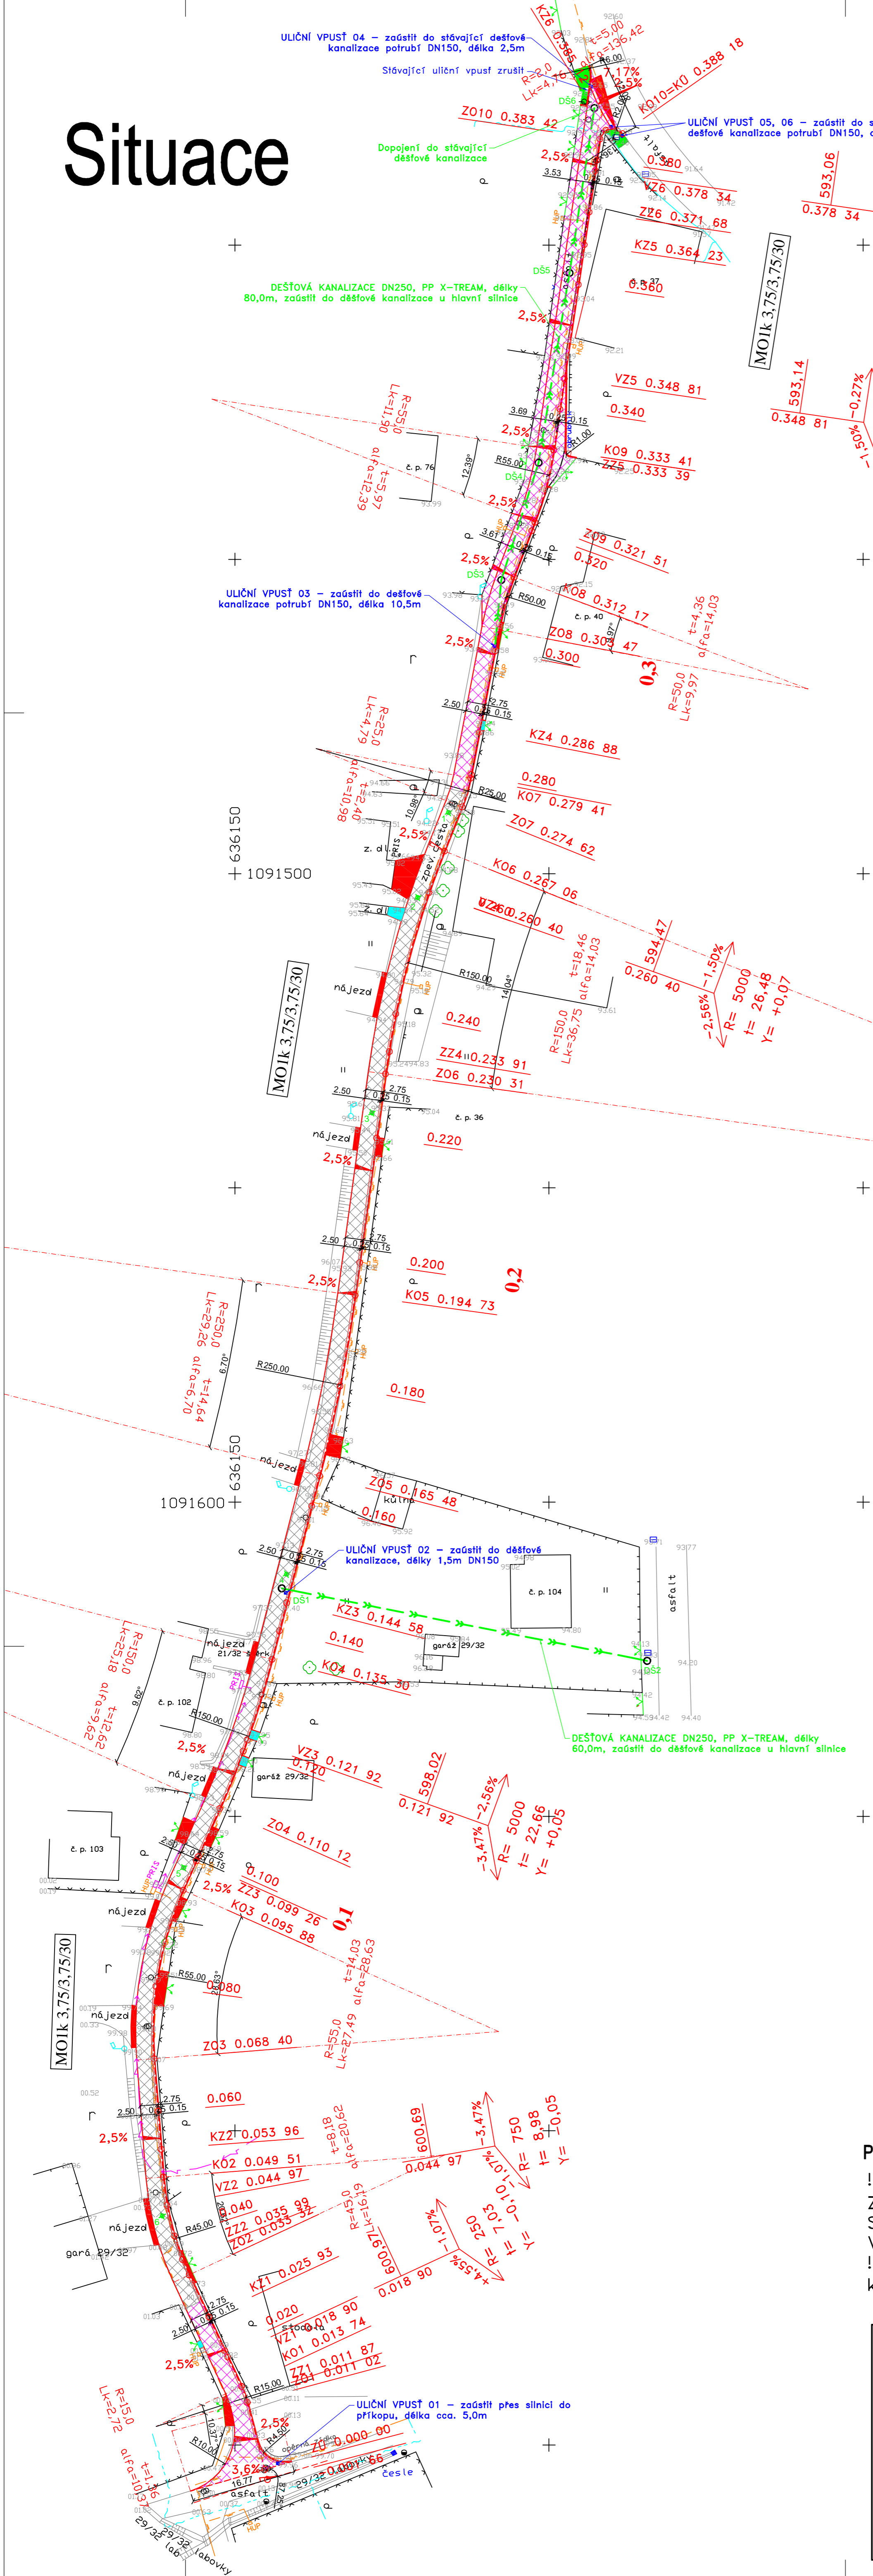


Situace

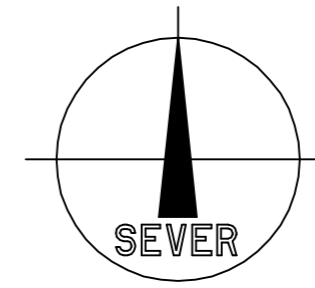

ZNAČENÍ POVRCHŮ:

- Sjezdy – asfalt tl. 110mm, plocha 95,20m²
- vchody – asfalt tl. 50mm, plocha 9,45m²
- Místní asfaltová komunikace – asfalt tl. 110mm, podklad asfalt, plocha 536,00m²
- Místní asfaltová komunikace – asfalt tl. 110mm, podklad ŠD, plocha 686,00m²
- Zeleň

LEGENDA

- Stávající telefonní kabel
- Stávající plynovodní potrubí
- Stávající venkovní silové vedení
- Nová dešťová kanalizace PP DN250

č.měření	1	2	3	4	5	6
Evd [MPa]	54.5	45.9	49.1	65.2	56.3	49.5
Edef2 [MPa]	116.25	94.75	102.75	143.00	120.75	103.75

Poznámky:
 !!! INŽENÝRSKÉ SÍŤE JSOU ZAKRESLENY POUZE ORIENTAČNĚ, PŘED ZAHÁJENÍM PRACÍ JE NUTNÉ JEJICH VYTYČENÍ V TERÉNU!!!
 Souřadnicový systém: S–JTSK
 Výškový systém: Bpv
 !!! Před vlastní realizací vytyčit směrové a výškové řešení komunikace (osa) – ověření projektové dokumentace !!!

HLAVNÍ PROJEKTANT Ing.Patrik Boguaj	VYPRACOVAL Ing.Vladimír Dulík	AUTORIZOVANÝ ING. Ing.Patrik Boguaj	Zpracovatelé PD: BOGUAJ Stavební inženýrství s.r.o. Kamenický 41, 539 41 Kamenický Hrádek, 287 01 734, IČO: CZ28701734
KATASTRÁLNÍ ÚZEMÍ: Kladno u Hlinska v Čechách STAVEBNÍ ÚŘAD: Hlinsko			ZAKAZKOVÉ ČÍSLO: 08032014
INVESTOR: Obec Kladno Kladno 84, 539 01 Hlinsko			ARCHIVNÍ ČÍSLO: 082014
NÁZEV AKCE: OPRAVA MÍSTNÍ KOMUNIKACE V OBCI KLADNO NA POZEMKU p.č.1078 v KATASTRÁLNÍM ÚZEMÍ KLADNO U HLINSKA			DATUM: Červenec 2014
STUPEŇ PD : Projektová dokumentace technické pomoci pro provedení stavby			FORMÁT: 6 x A4
OBJEKT: SO 101 - KOMUNIKACE	MĚŘÍTKO: 1 : 500	ČÁST PD: C.1.2	OZNAČENÍ: 1
NÁZEV VYKRESU: Situace			