
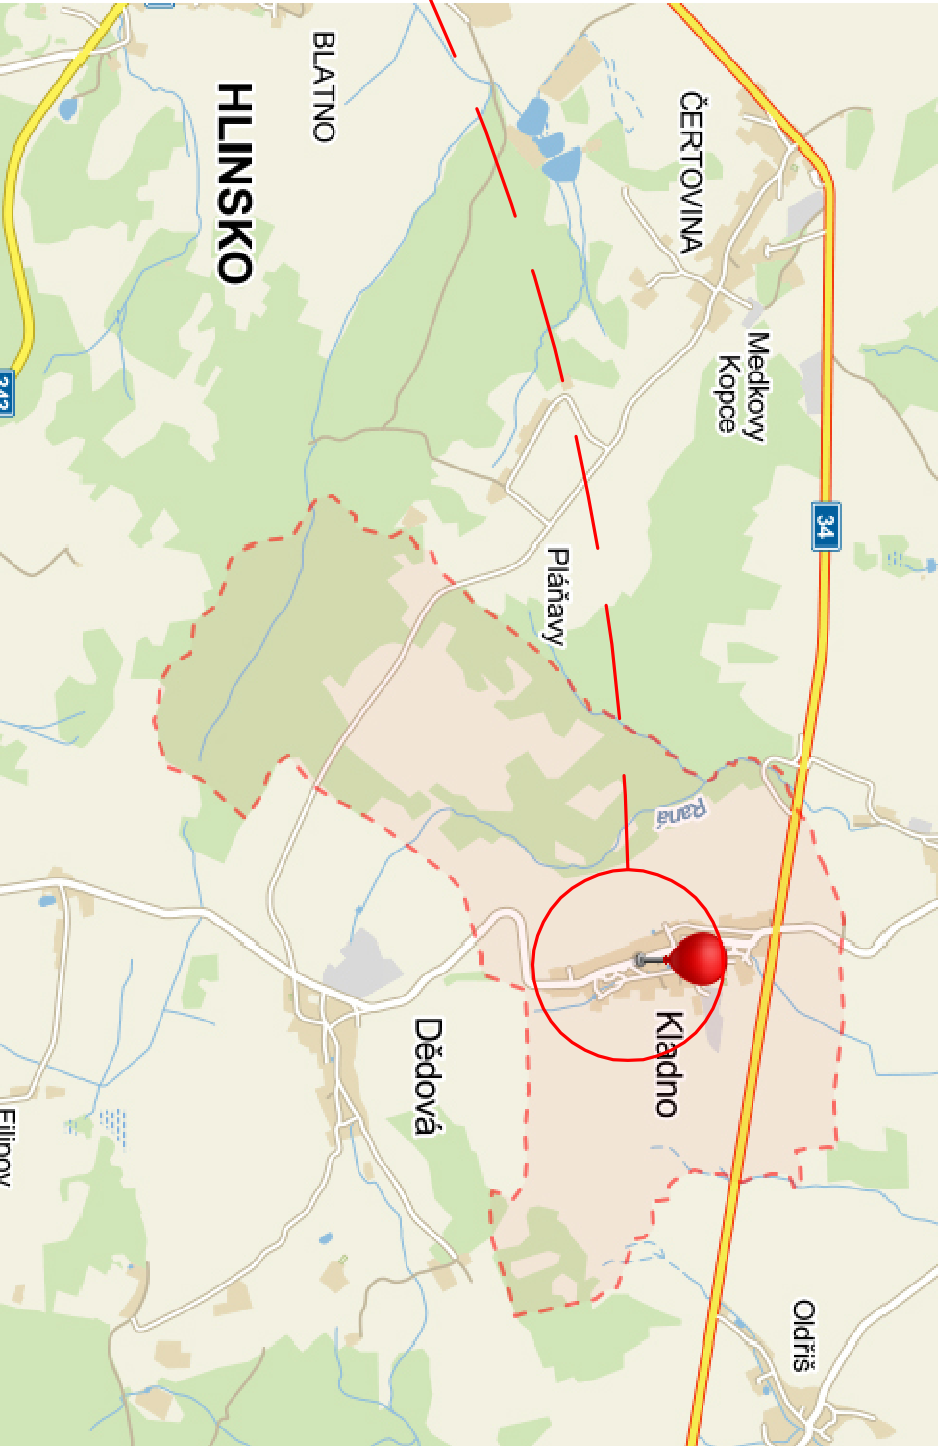
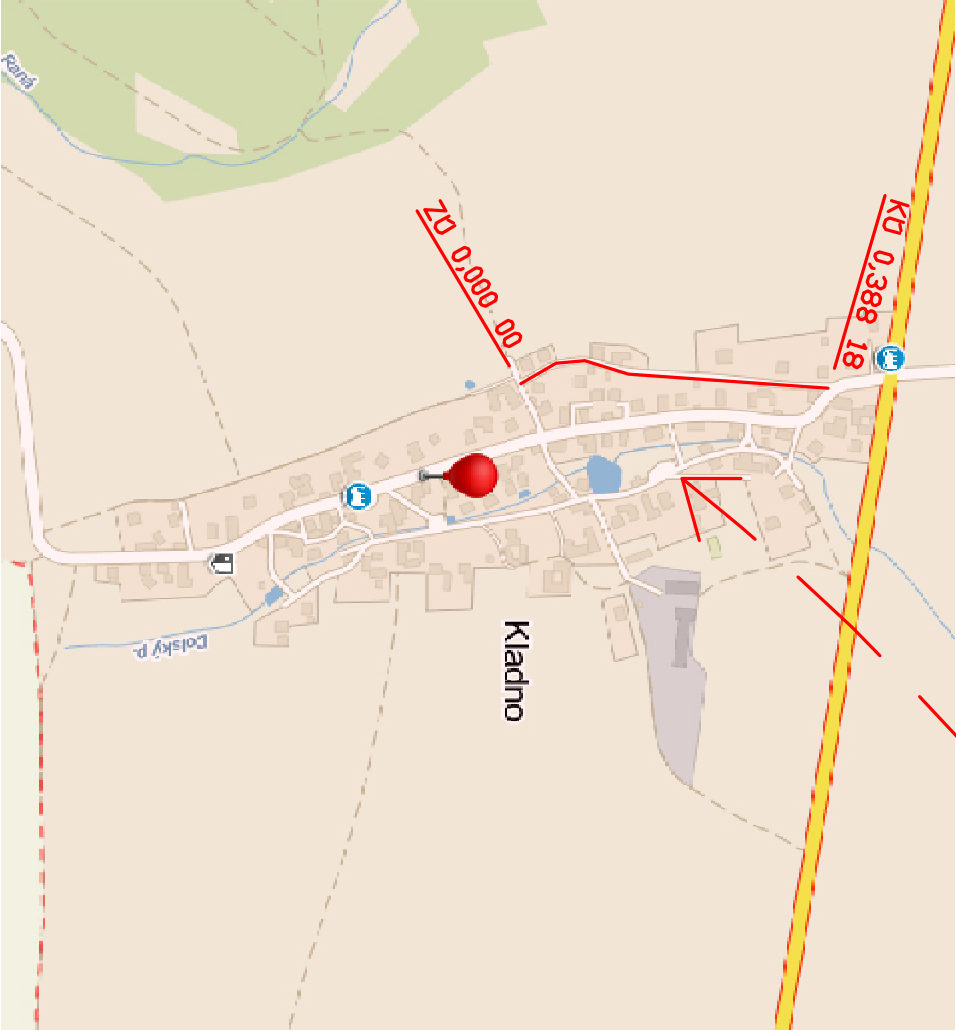


CELKOVÁ (PŘEHLEDNÁ) SITUACE STAVBY

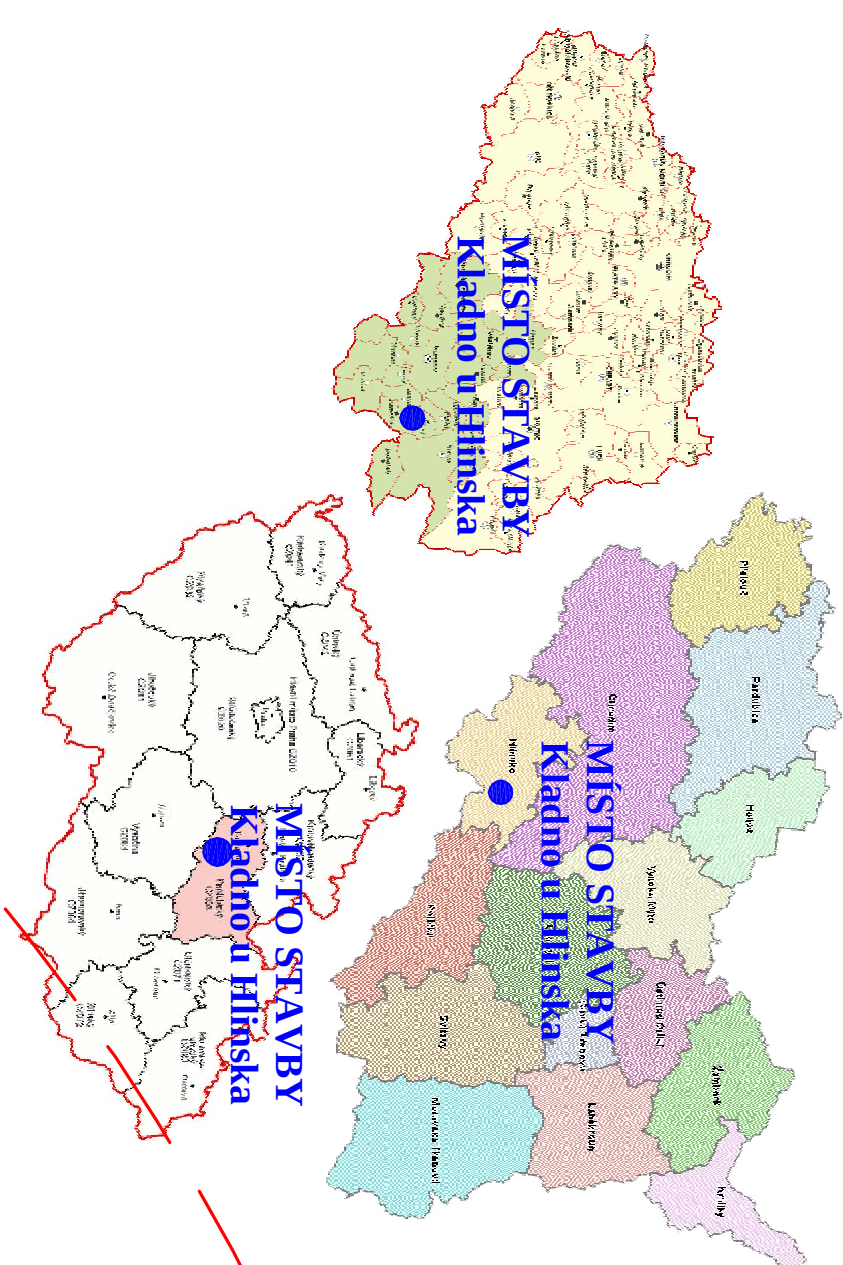

HLAVNÍ PROJEKTANT		VYPRACOVAL		AUTORIZOVANÝ ING.	
Ing.Patrik Boguaj		Ing.Vladimír Dulík		Ing.Patrik Boguaj	
KATASTRÁLNÍ ÚZEMÍ:		Kladno u Hlinska v Čechách		STAVEBNÍ ÚŘAD: Hlinsko	
INVESTOR:		Obec Kladno Kladno 84, 539 01 Hlinsko			
NÁZEV AKCE:					
OPRAVA MÍSTNÍ KOMUNIKACE V OBCI KLADNO NA POZEMKU p.č.1078 V KATASTRÁLNÍM ÚZEMÍ KLADNO U HLINSKA					
STUPEŇ PD : Projektová dokumentace pro provedení stavby					
OBJEKT:		SO 101 - KOMUNIKACE			
NÁZEV VÝKRESU:		CELKOVÁ (PŘEHLEDNÁ) SITUACE STAVBY			
Zpracovatel PD:					
BOGUAJ Stavební inženýrství s.r.o. Komorního dv. 536-48 Komorního dv. 235-80 736 Brno, 602 00					
ZAKÁZKOVÉ ČÍSLO : 0803/2014					
ARCHIVNÍ ČÍSLO : 08/2014					
DATUM : Červenec 2014					
FORMÁT: 2 x A4					
MĚŘÍTKO:		ČÁST PD:		OZNAČENÍ:	
bez		B.1		B	