

SITUACE dopravní - varianta 2




LEGENDA PLOCH:

- KOMUNIKACE zpevněná
- KOMUNIKACE vjezd
- KOMUNIKACE nezpevněná
- CHODNÍK
- ZELEŇ

LEGENDA :

- ZASTAVITELNÁ PLOCHA
- ZASTAVITELNÉ ÚZEMÍ
- ZASTAVITELNÉ ÚZEMÍ - rozšíření

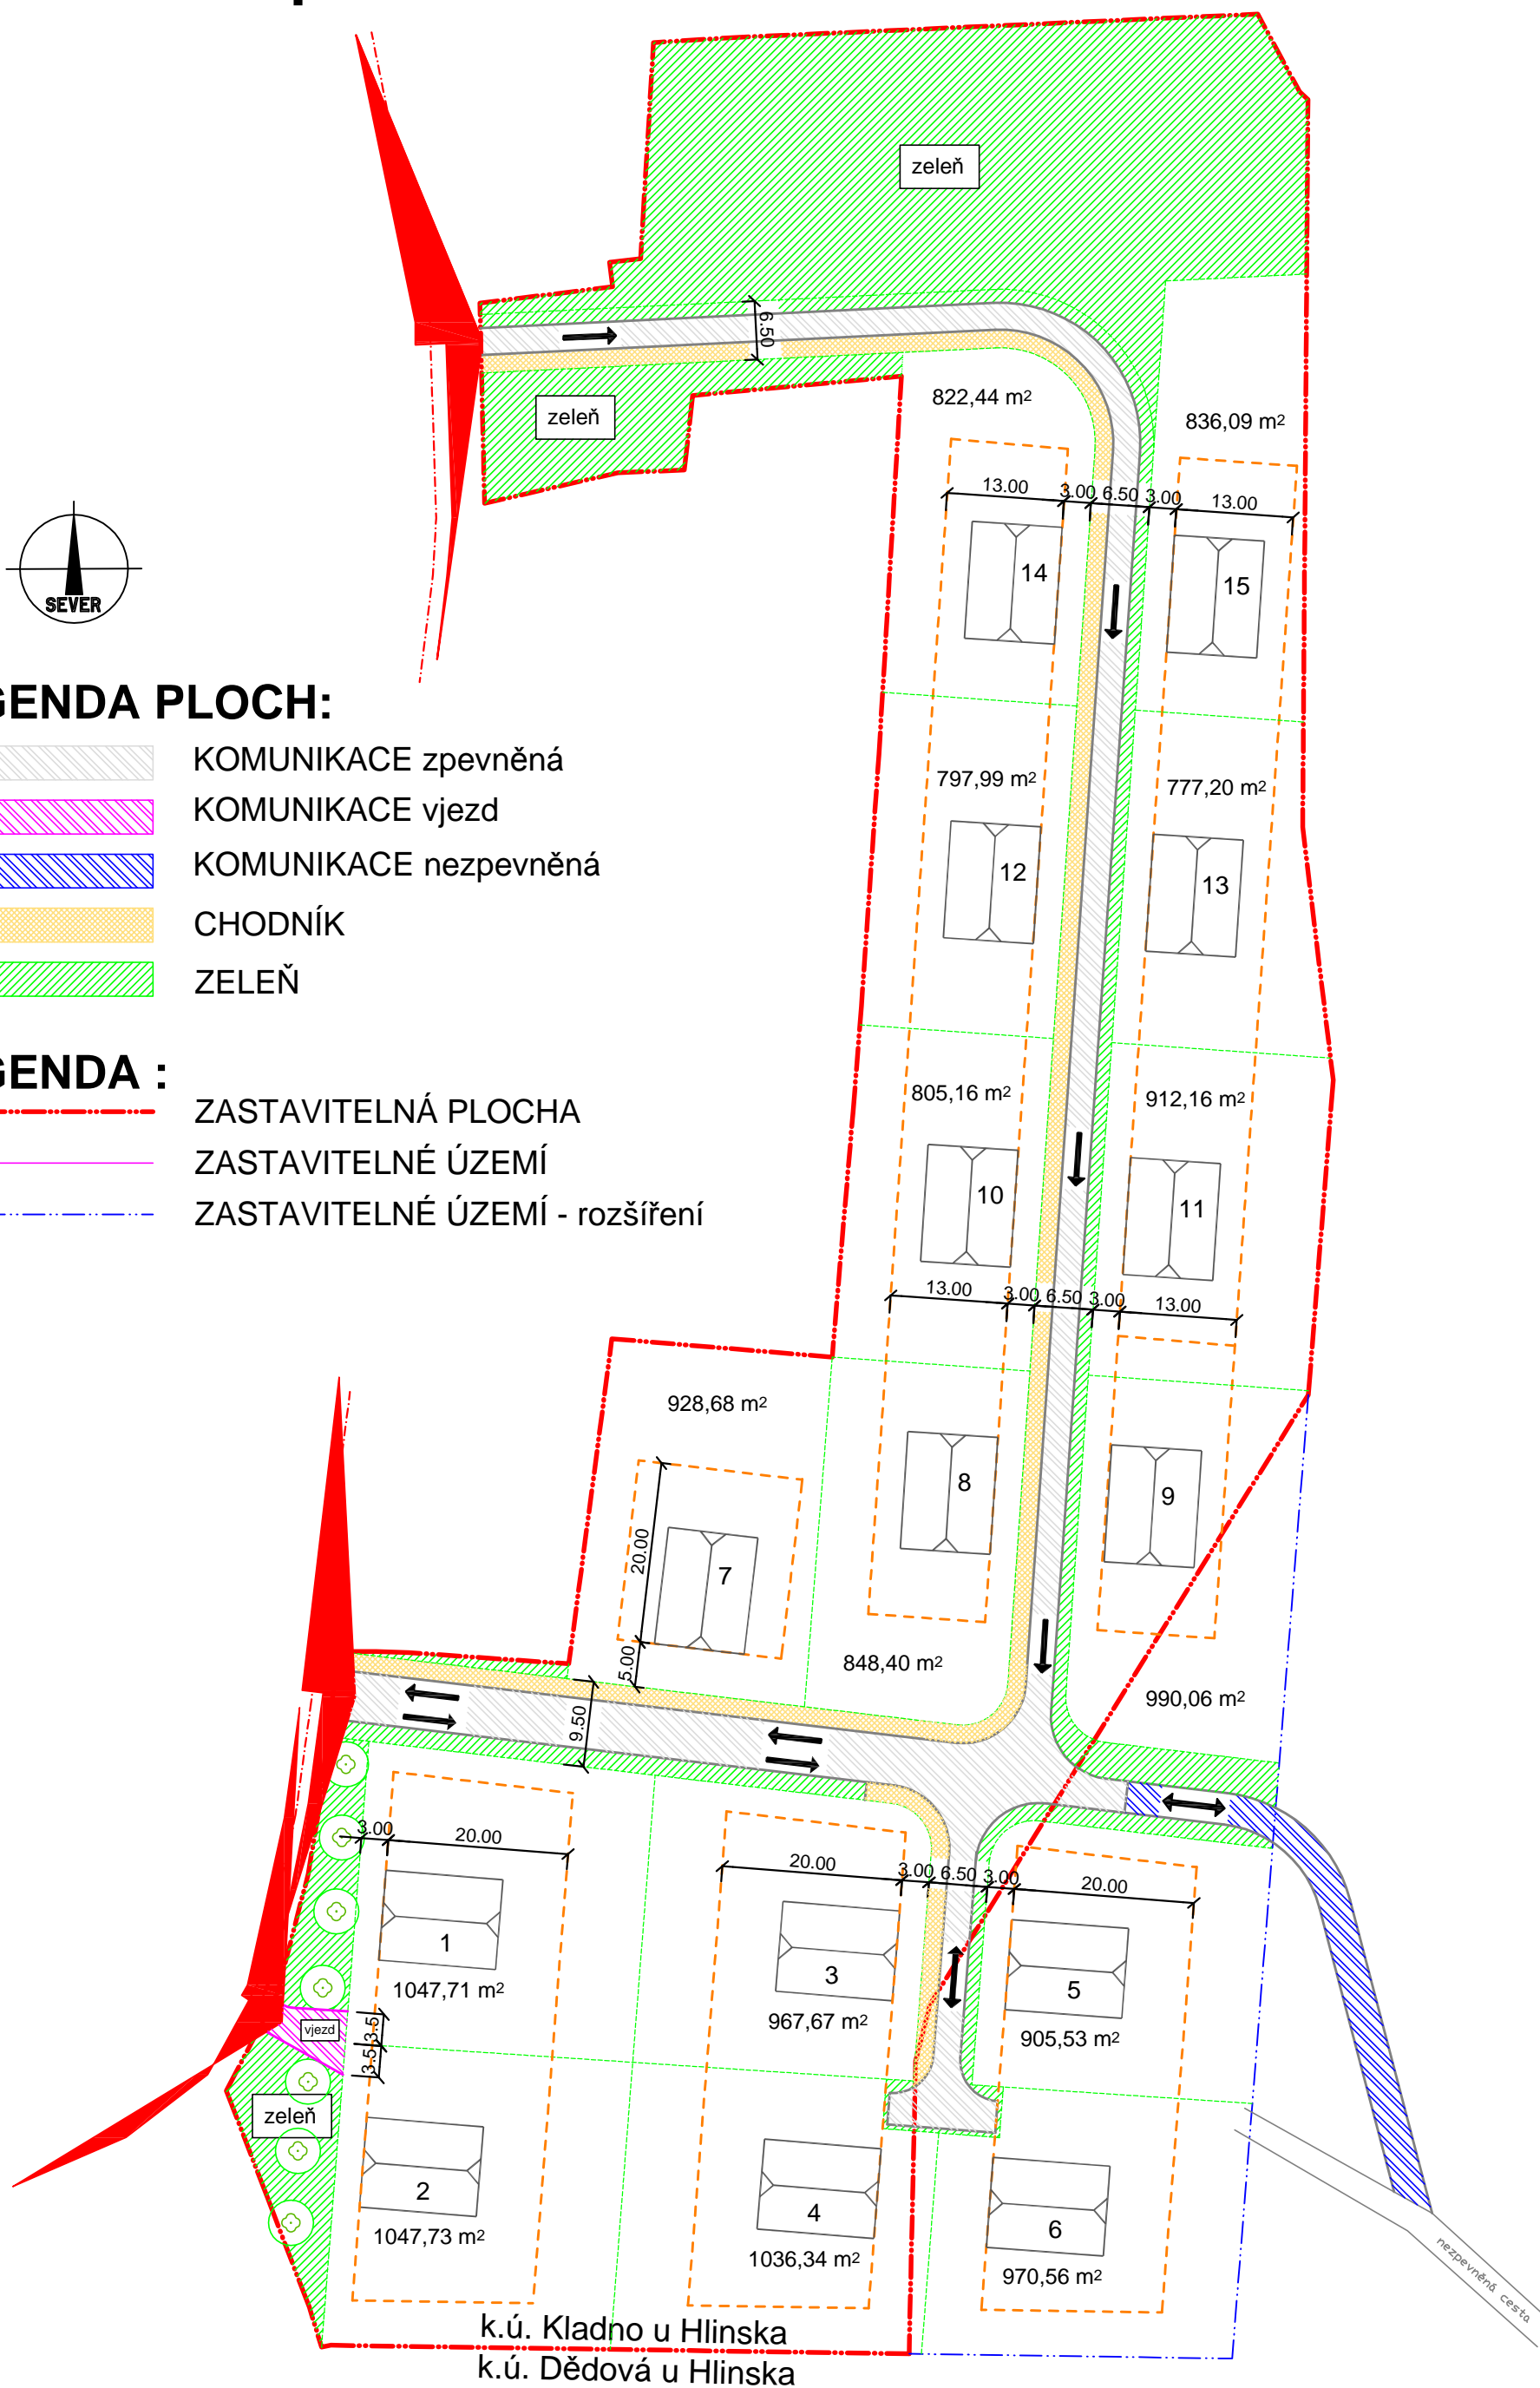

k.ú. Kladno u Hlinska
k.ú. Dědová u Hlinska