

# Podélný profil


MEŘITKA X / Y 1:500 / 1:100

POMĚR  
KAMER  
KAMER

30,05

277,01

368,18

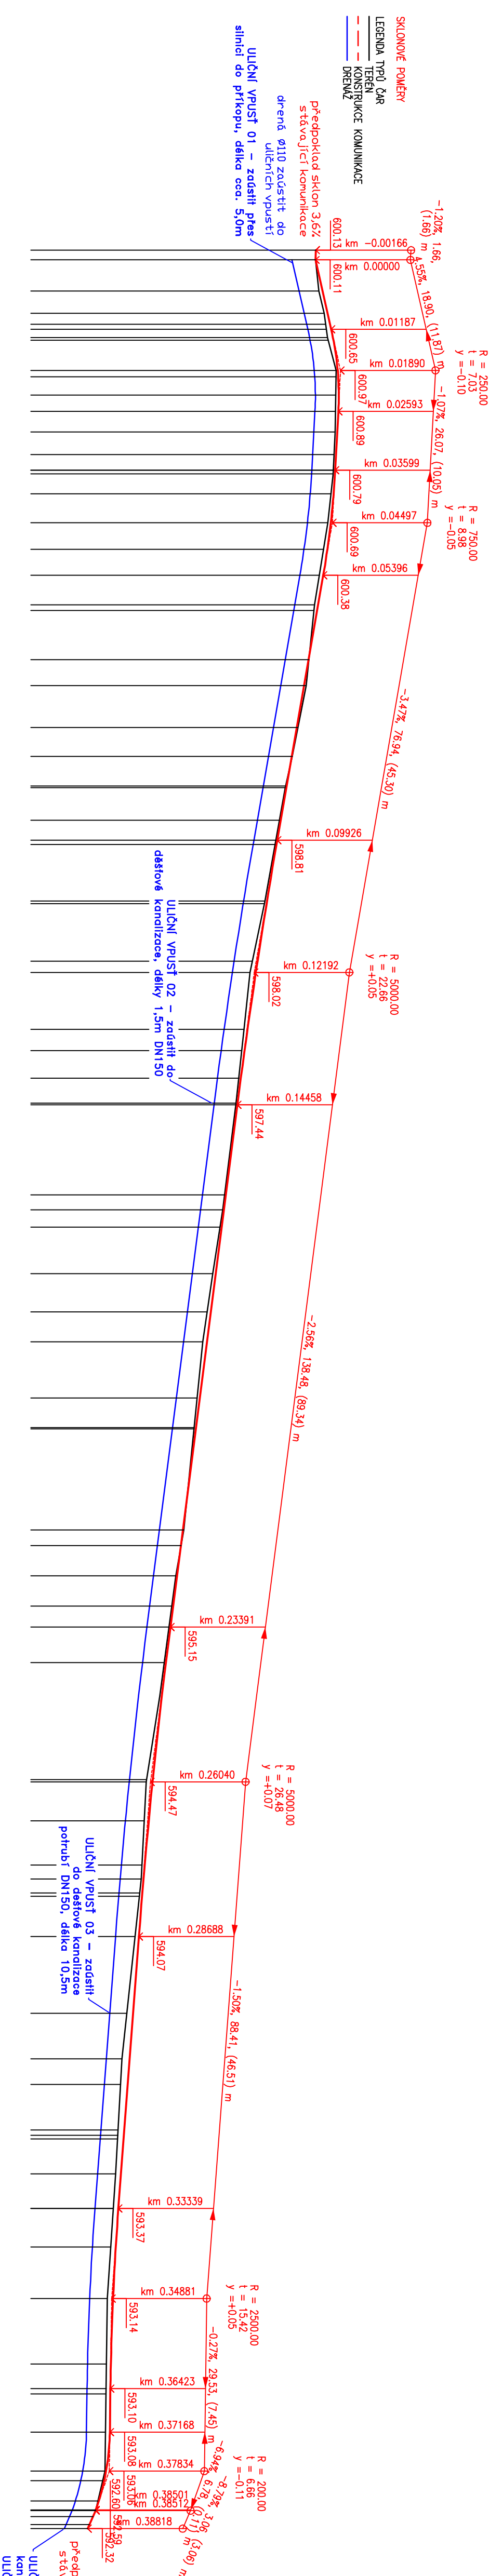

OROVNANÝ  
[0,00] Jedinotný drahník, v yzuku přechodový U/P v Přechodový drahník, DL 388,18

TRÁVNÍKY  
[0,00] Bravčí tráva u dělničku a zelenina do pedimentu vpusti DL 388,18

SMĚROVÉ POJEDY	KOTY	SMĚROVÁČÍ ROVNAN. SBO
0,00	600,13	600,11
0,00	600,11	600,11
5,35	600,23	600,35
9,15	600,41	600,53
11,03	600,46	600,61
11,11	600,48	600,63
11,74	600,50	600,65
13,74	600,55	600,73
18,90	600,82	600,87
20,30	600,82	600,88
23,12	600,80	600,91
25,93	600,79	600,89
29,46	600,78	600,86
33,33	600,75	600,82
35,99	600,73	600,79
36,58	600,73	600,79
37,95	600,72	600,78
38,99	600,72	600,78
44,97	600,54	600,64
49,52	600,39	600,52
53,96	600,25	600,38
59,00	600,08	600,20
60,00	600,06	600,17
68,40	599,89	599,88
72,81	599,80	599,72
80,00	599,52	599,47
84,95	599,32	599,30
90,00	599,09	599,13
90,32	599,08	599,12
95,89	598,88	598,92
99,26	598,76	598,81
99,26	598,76	598,81
100,00	598,74	598,78
109,72	598,39	598,45
110,12	598,37	598,44
120,00	597,95	598,13
121,92	597,87	598,07
131,65	597,67	597,79
135,31	597,59	597,69
140,00	597,49	597,56
144,29	597,40	597,45
144,58	597,39	597,44
160,00	597,00	597,04
162,53	596,94	596,98
165,48	596,85	596,90
173,43	596,60	596,70
180,00	596,41	596,53
185,11	596,26	596,40
194,74	596,06	596,15
199,76	595,96	596,02
200,00	595,96	596,02
217,32	595,61	595,57
220,00	595,51	595,51
225,15	595,33	595,37
230,31	595,19	595,24
233,91	595,10	595,15
233,91	595,10	595,15
240,00	594,94	595,00
245,65	594,79	594,86
260,00	594,33	594,55
260,40	594,32	594,54
267,06	594,25	594,41
274,62	594,17	594,27
277,02	594,15	594,23
279,00	594,10	594,19
280,00	594,09	594,18
286,88	593,94	594,07
300,00	593,66	593,87
307,82	593,49	593,76
312,18	593,44	593,69
320,00	593,36	593,57
320,00	593,34	593,55
321,52	593,34	593,53
327,47	593,28	593,46
333,19	593,20	593,37
333,39	593,20	593,37
333,41	593,20	593,37
340,00	593,11	593,28
348,81	592,99	593,19
360,00	592,96	593,11
364,23	592,95	593,10
365,12	592,95	593,10
371,68	592,93	593,08
371,68	592,93	593,08
378,14	592,91	592,95
380,00	592,83	592,88
383,42	592,67	592,70
385,95	592,68	592,70
387,12	592,68	592,70
387,12	592,68	592,70
388,18	592,68	592,70

**Poznámky:**

- III. INŽENÝRSKÉ SÍTĚ JSOU ZAKRESLENY POUZE ORIENTAČNĚ. PŘED ZAHÁJENÍM PRÁCI JE NUTNĚ JEJICH VYTVOŘENÍ V TERÉNU!!!
- Souřadnicový systém: S-JTSK
- Výškový systém: Bpv
- III. Před vlastní realizací vyřádit směrové a výškové řešení komunikace (osa) – ověření projektové dokumentace!!!

**OPRAVA MÍSTNÍ KOMUNIKACE V OBCI KLADNO NA POZEMKŮ P.č.107/8 V KATASTRÁLNÍM ÚZEMÍ KLADNO ÚTULSKÁ**

OBJEDNATEL	STATNÍ ÚŘAD	PROJEKTOVÁČ	PROJEKTOVÁČ
SO 101 - KOMUNIKACE	1500V/100	C.1.2	2