


Detail odvodnění křižovatky

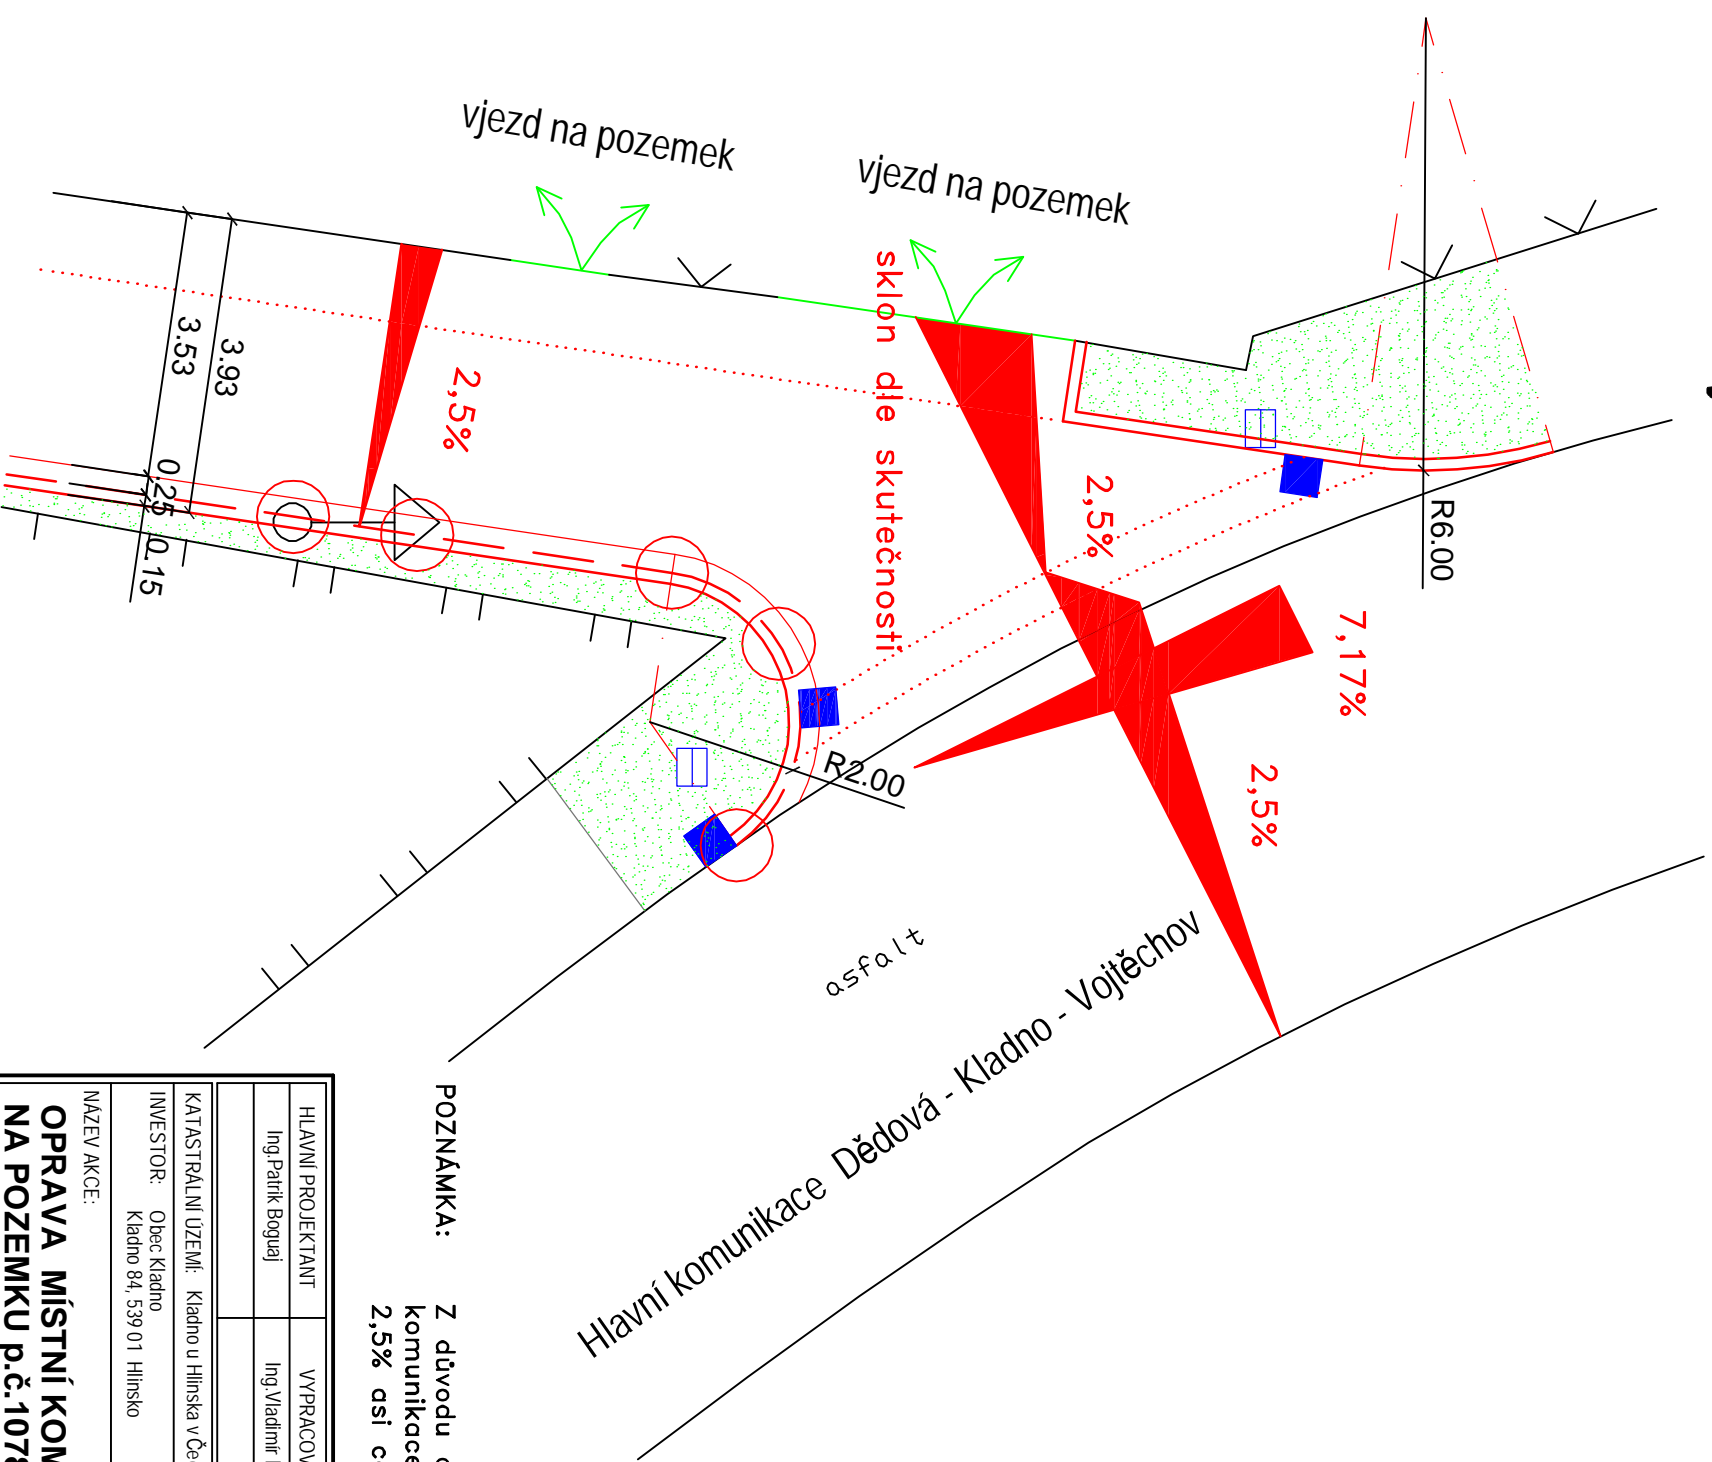

POZNÁMKA:

Z důvodu odvodnění v křižovatce, dojde k úpravě sklonů, aby voda v místní komunikace netekla do hlavní komunikace. Z hlavní komunikace bude sklon proti 2,5% asi cca. (1,0 – 1,5)m. Bude vytvořen v asfaltové komunikaci žlábk.

HLAVNÍ PROJEKTANT Ing. Patrik Boguaj	VYPRACOVAL Ing. Vladimír Dulík	AUTORIZOVANÝ ING. Ing. Patrik Boguaj	Zpracovatel PD:
KATASTRÁLNÍ ÚZEMÍ: Kladno u Hlinska v Čechách			
INVESTOR: Obec Kladno Kladno 84, 539 01 Hlinsko			
NÁZEV AKCE: OPRAVA MÍSTNÍ KOMUNIKACE V OBCI KLADNO NA POZEMKU p.č.1078 V KATASTRÁLNÍM ÚZEMÍ KLADNO U HLINSKA			ZAKAZKOVÉ ČÍSLO : 0803/2014
STUPĚŇ PD: Projektová dokumentace technické pomoci pro provedení stavby			ARCHIVNÍ ČÍSLO : 08/2014
OBJEKT: SO 101 - KOMUNIKACE			DATUM : Červenec 2014
NÁZEV VÝKRESU: Detail odvodnění křižovatky			FORMÁT : 2 x A4
			MĚŘÍTKO: ČÁST PD: OZNAČENÍ:
			1:100 C.1.2 4