

SITUACE - varianta 1




LEGENDA PLOCH:

- KOMUNIKACE
- CHODNÍK
- ZELEŇ

LEGENDA :

- ZASTAVITELNÁ PLOCHA
- ZASTAVITELNÉ ÚZEMÍ

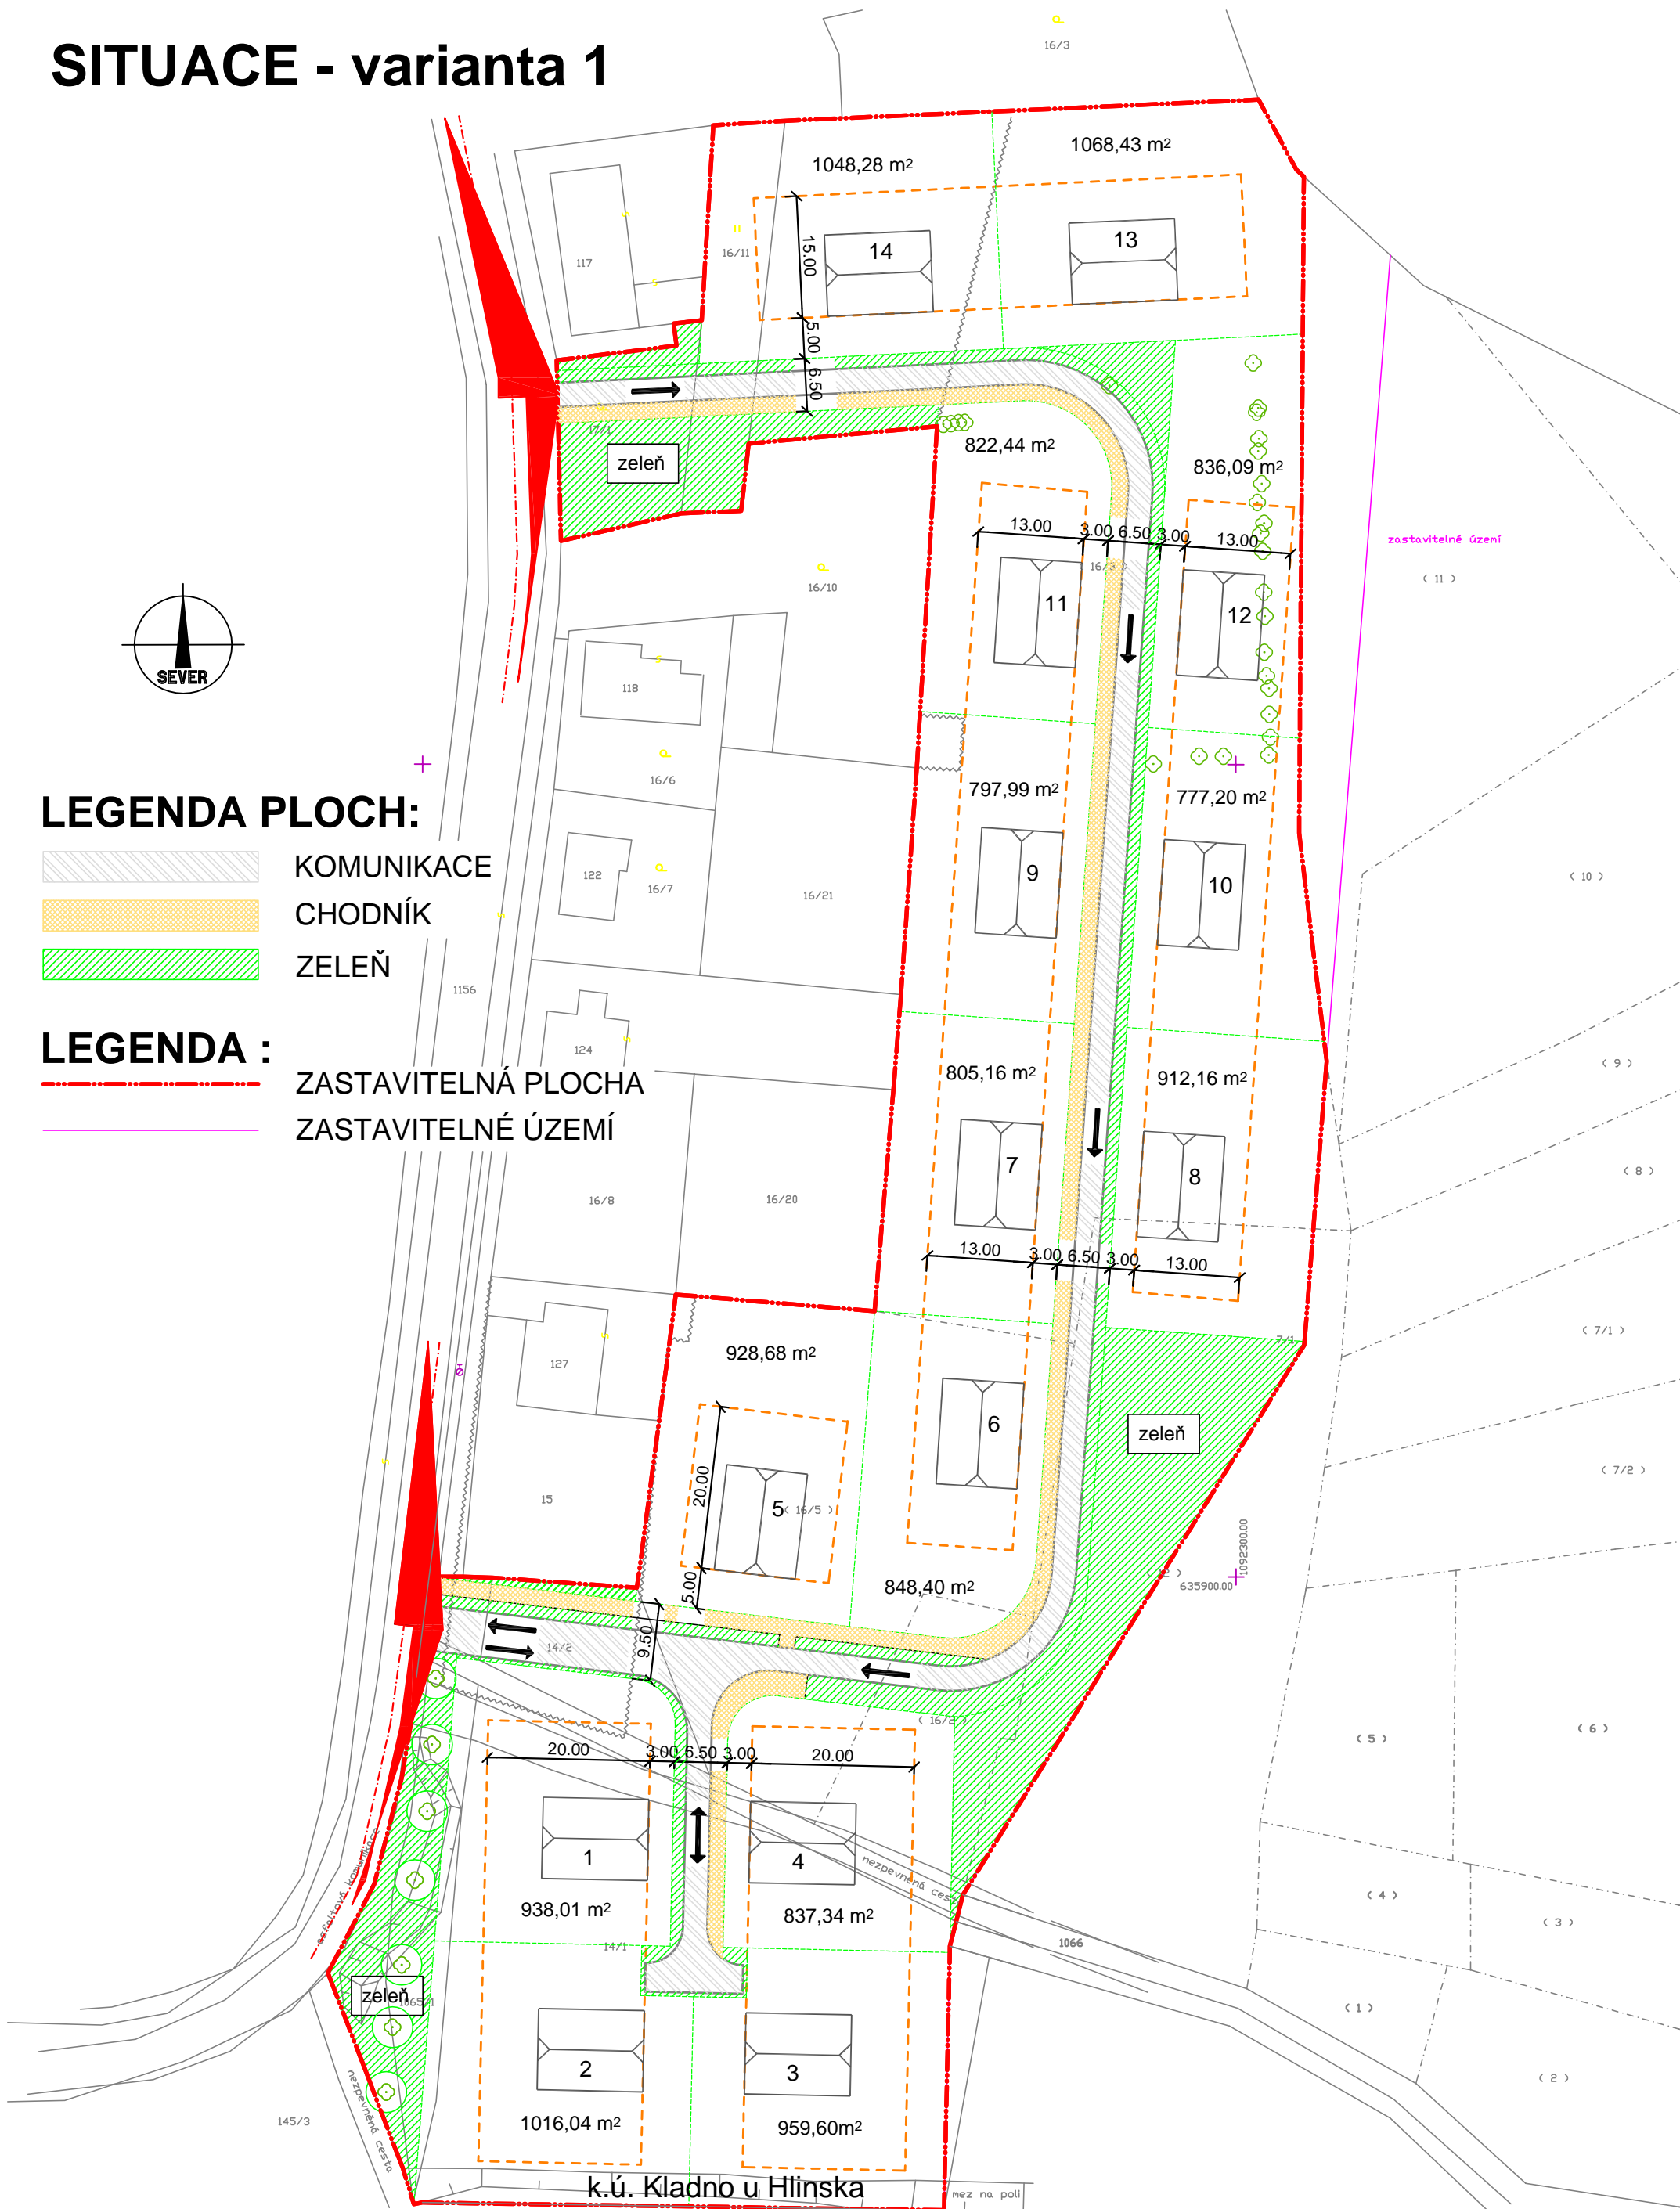

k.ú. Kladno u Hlinska
k.ú. Dědová u Hlinska