


NÁVRH DIO

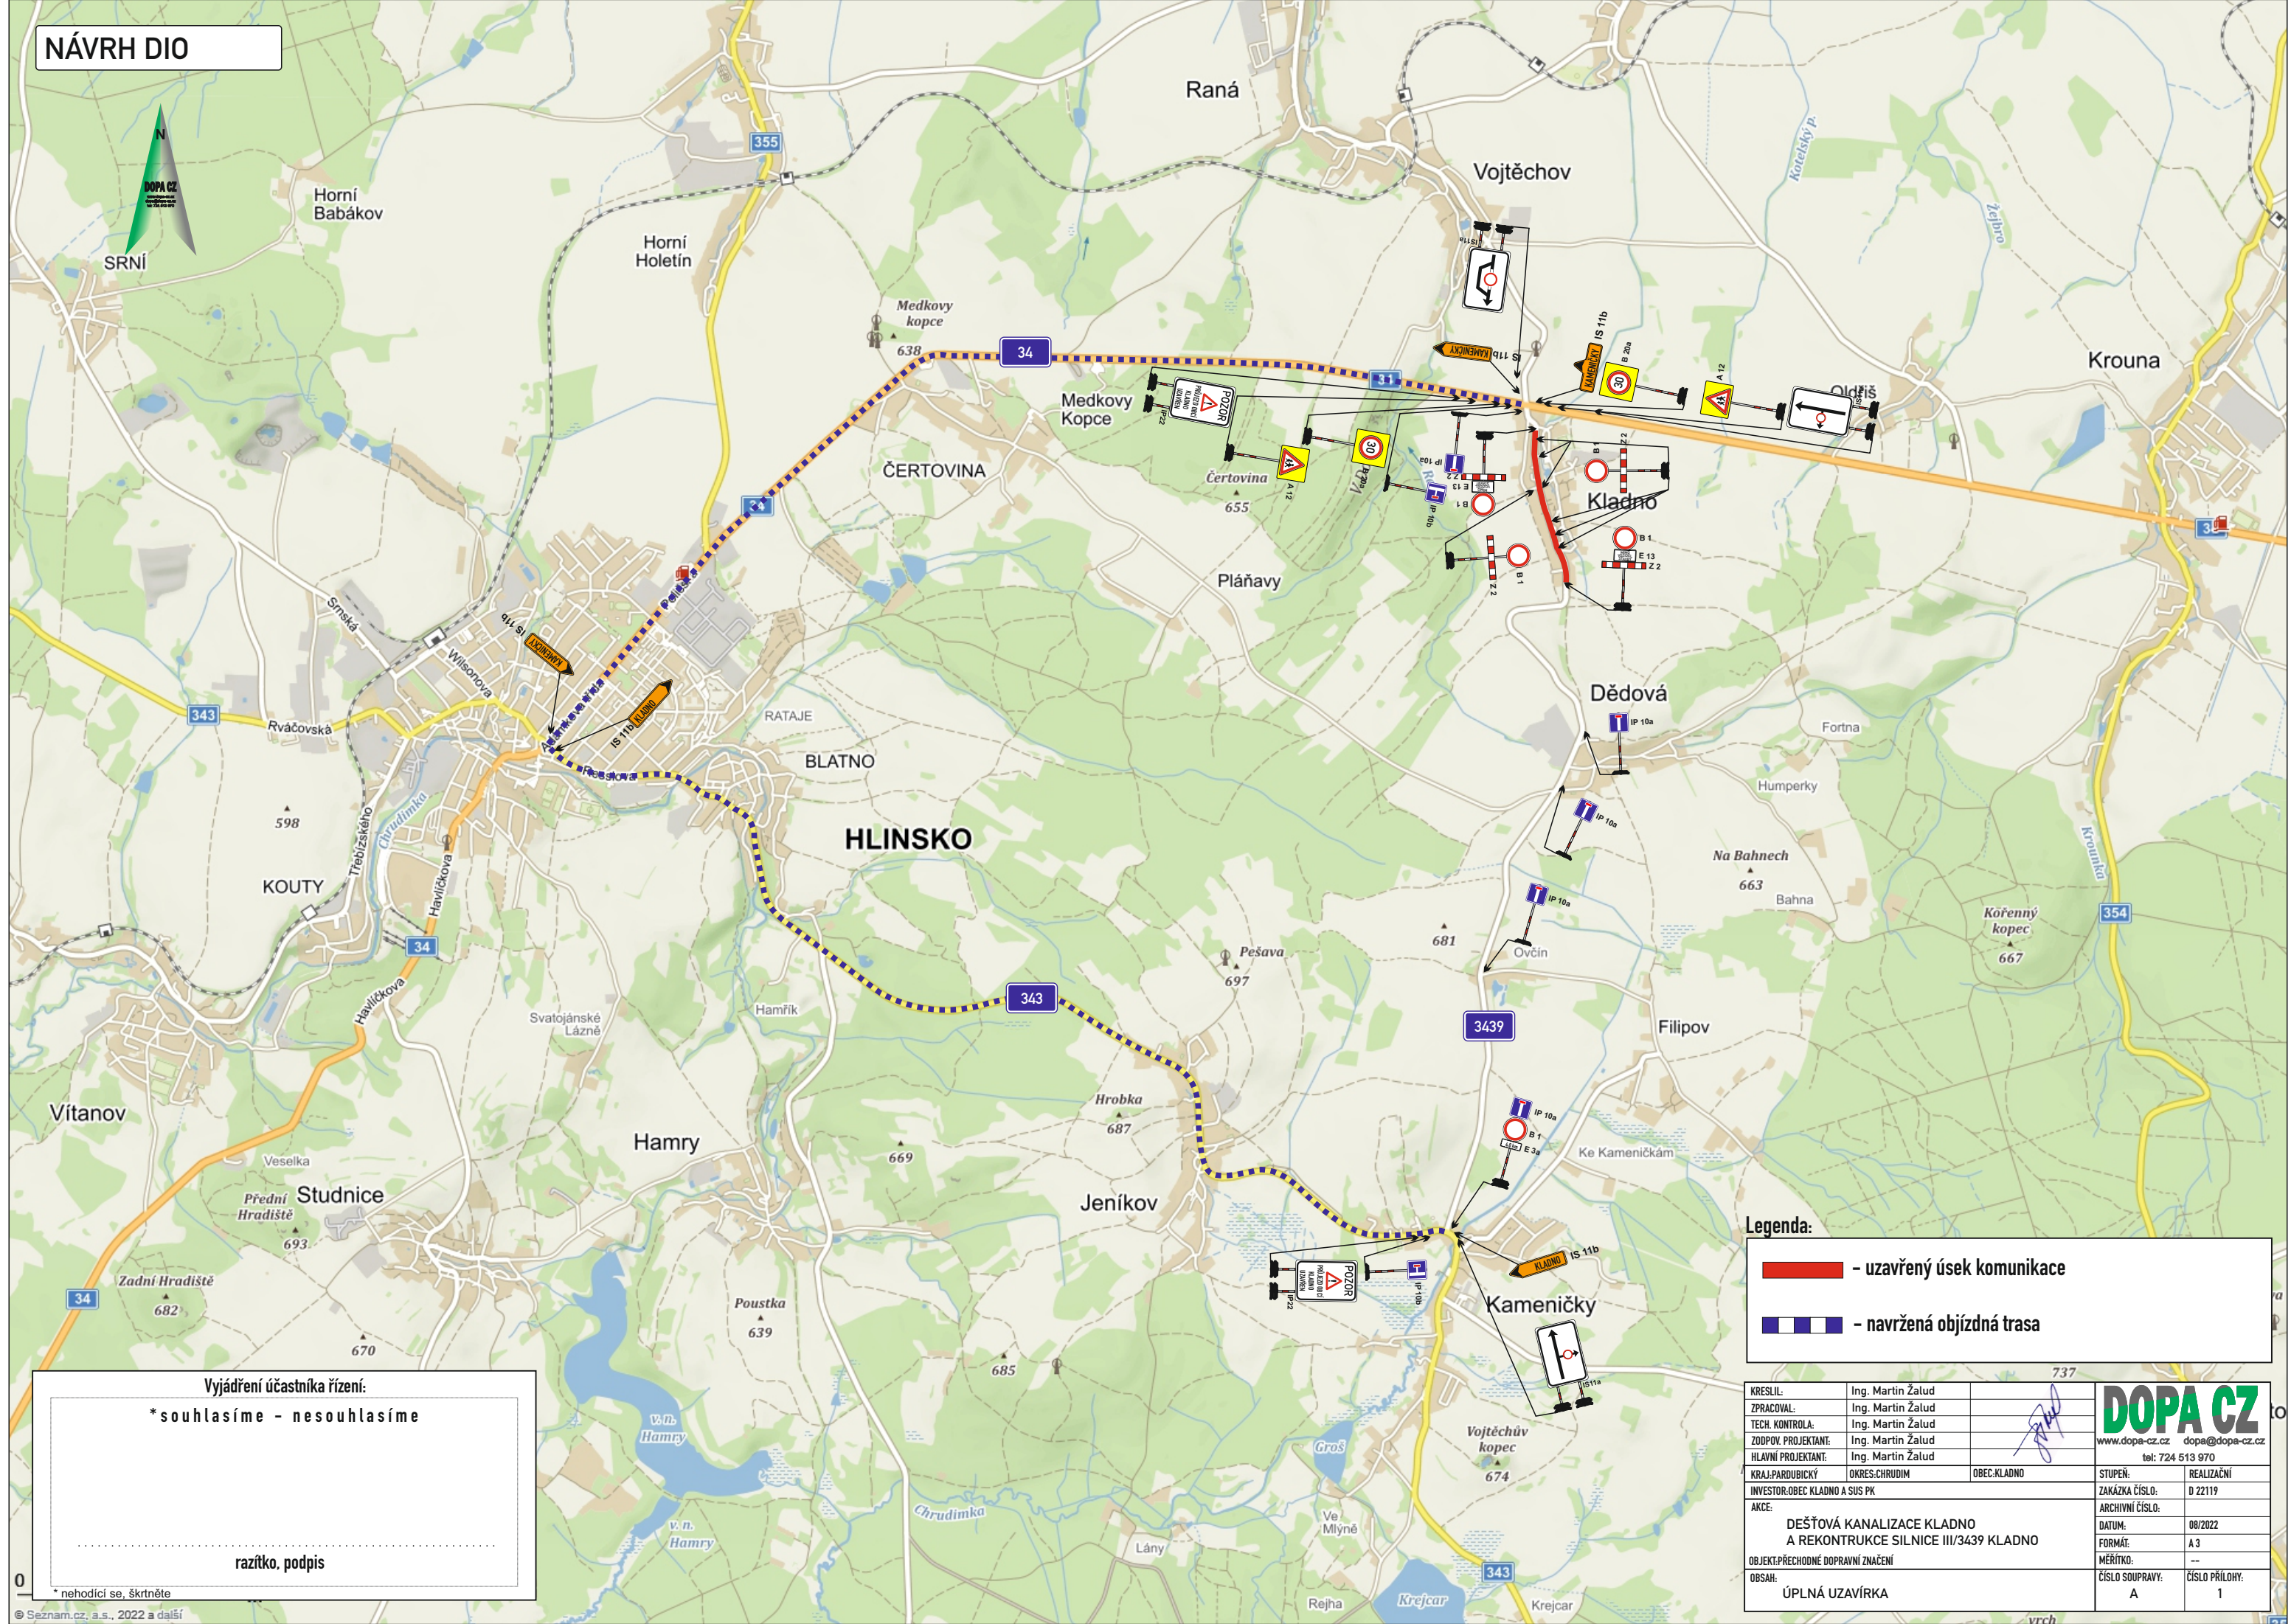

Vyjádření účastníka řízení:

*souhlasíme - nesouhlasíme

razítko, podpis

* nehodící se, škrtněte

© Seznam.cz, a.s., 2022 a další

Legenda:

 - uzavřený úsek komunikace

 - navržená objízdná trasa

KRESLIL:	Ing. Martin Žalud			
ZPRACHOVAL:	Ing. Martin Žalud		www.dopa-cz.cz dopa@dopa-cz.cz	
TECH. KONTROLA:	Ing. Martin Žalud		tel: 724 513 970	
ZODPOV. PROJEKTANT:	Ing. Martin Žalud			
HLAVNÍ PROJEKTANT:	Ing. Martin Žalud			
KRAJ: PARDUBICKÝ	OKRES: CHRUDIM	OBEC: Kladno	STUPEŇ:	REALIZAČNÍ
INVESTOR: OBEC Kladno A SÚS PK			ZAKÁZKA ČÍSLO:	D 22119
AKCE:	DEŠŤOVÁ KANALIZACE Kladno A REKONSTRUKCE SILNICE III/3439 Kladno		ARCHIVNÍ ČÍSLO:	
OBJEKT: PŘECHODNÉ DOPRAVNÍ ZNAČENÍ			DATUM:	08/2022
OBSAH:			FORMÁT:	A 3
			MĚŘÍTKO:	---
ÚPLNÁ UZAVÍRKA			ČÍSLO SOUPRAVY:	ČÍSLO PŘÍLOHY:
			A	1